

UCHWAŁA NR ...XXX/210/2012...
RADY GMINY ELK
z dnia ...30 maj 2012... 2012r.

w sprawie przystąpienia do sporządzenia zmiany miejscowego planu zagospodarowania przestrzennego części wsi Bartosze, gmina Elk, na terenie obejmującym działkę oznaczoną nr ewid. 346

Na podstawie art. 14, w związku z art. 27 ustawy z dnia 27 marca 2003 r. o planowaniu i zagospodarowaniu przestrzennym (Dz. U. Nr 80, poz. 717 z późn. zm.) Rada Gminy Elk uchwala, co następuje:

§ 1.1. Przystępuje się do sporządzenia zmiany miejscowego planu zagospodarowania przestrzennego części wsi Bartosze, gmina Elk, uchwalonego uchwałą Nr XX/100/96 Rady Gminy Elk z dnia 25.10.1996r., ogłoszoną w Dzienniku Urzędowym Województwa Suwalskiego Nr 79, poz. 245, z 1996r., na terenie obejmującym działkę oznaczoną nr ewid. 346, położoną w obrębie Bartosze, określonym w załączniku graficznym do niniejszej uchwały.

2. Celem sporządzenia zmiany planu jest w szczególności przeznaczenie terenu pod zabudowę mieszkaniową jednorodzinną lub ewentualnie pod zabudowę zagrodową.

3. Zmiana miejscowego planu zagospodarowania przestrzennego powinna zawierać w szczególności ustalenia wynikające z treści art. 15 ust. 2 ustawy z dnia 27 marca 2003 r. o planowaniu i zagospodarowaniu przestrzennym.

§ 2. Wykonanie uchwały powierza się Wójtowi Gminy Elk.


§ 3. Uchwała wchodzi w życie z dniem podjęcia.

PRZEWODNICZĄCY
RADY GMINY ELK
Dariusz Kordyś

KOPIA MAPY EWIDENCJI GRUNTÓW

Skala 1:5000

Załącznik
do Uchwały Nr XXXI/210/2012
Rady Gminy Elk
z dnia 30 marca 2012 r.

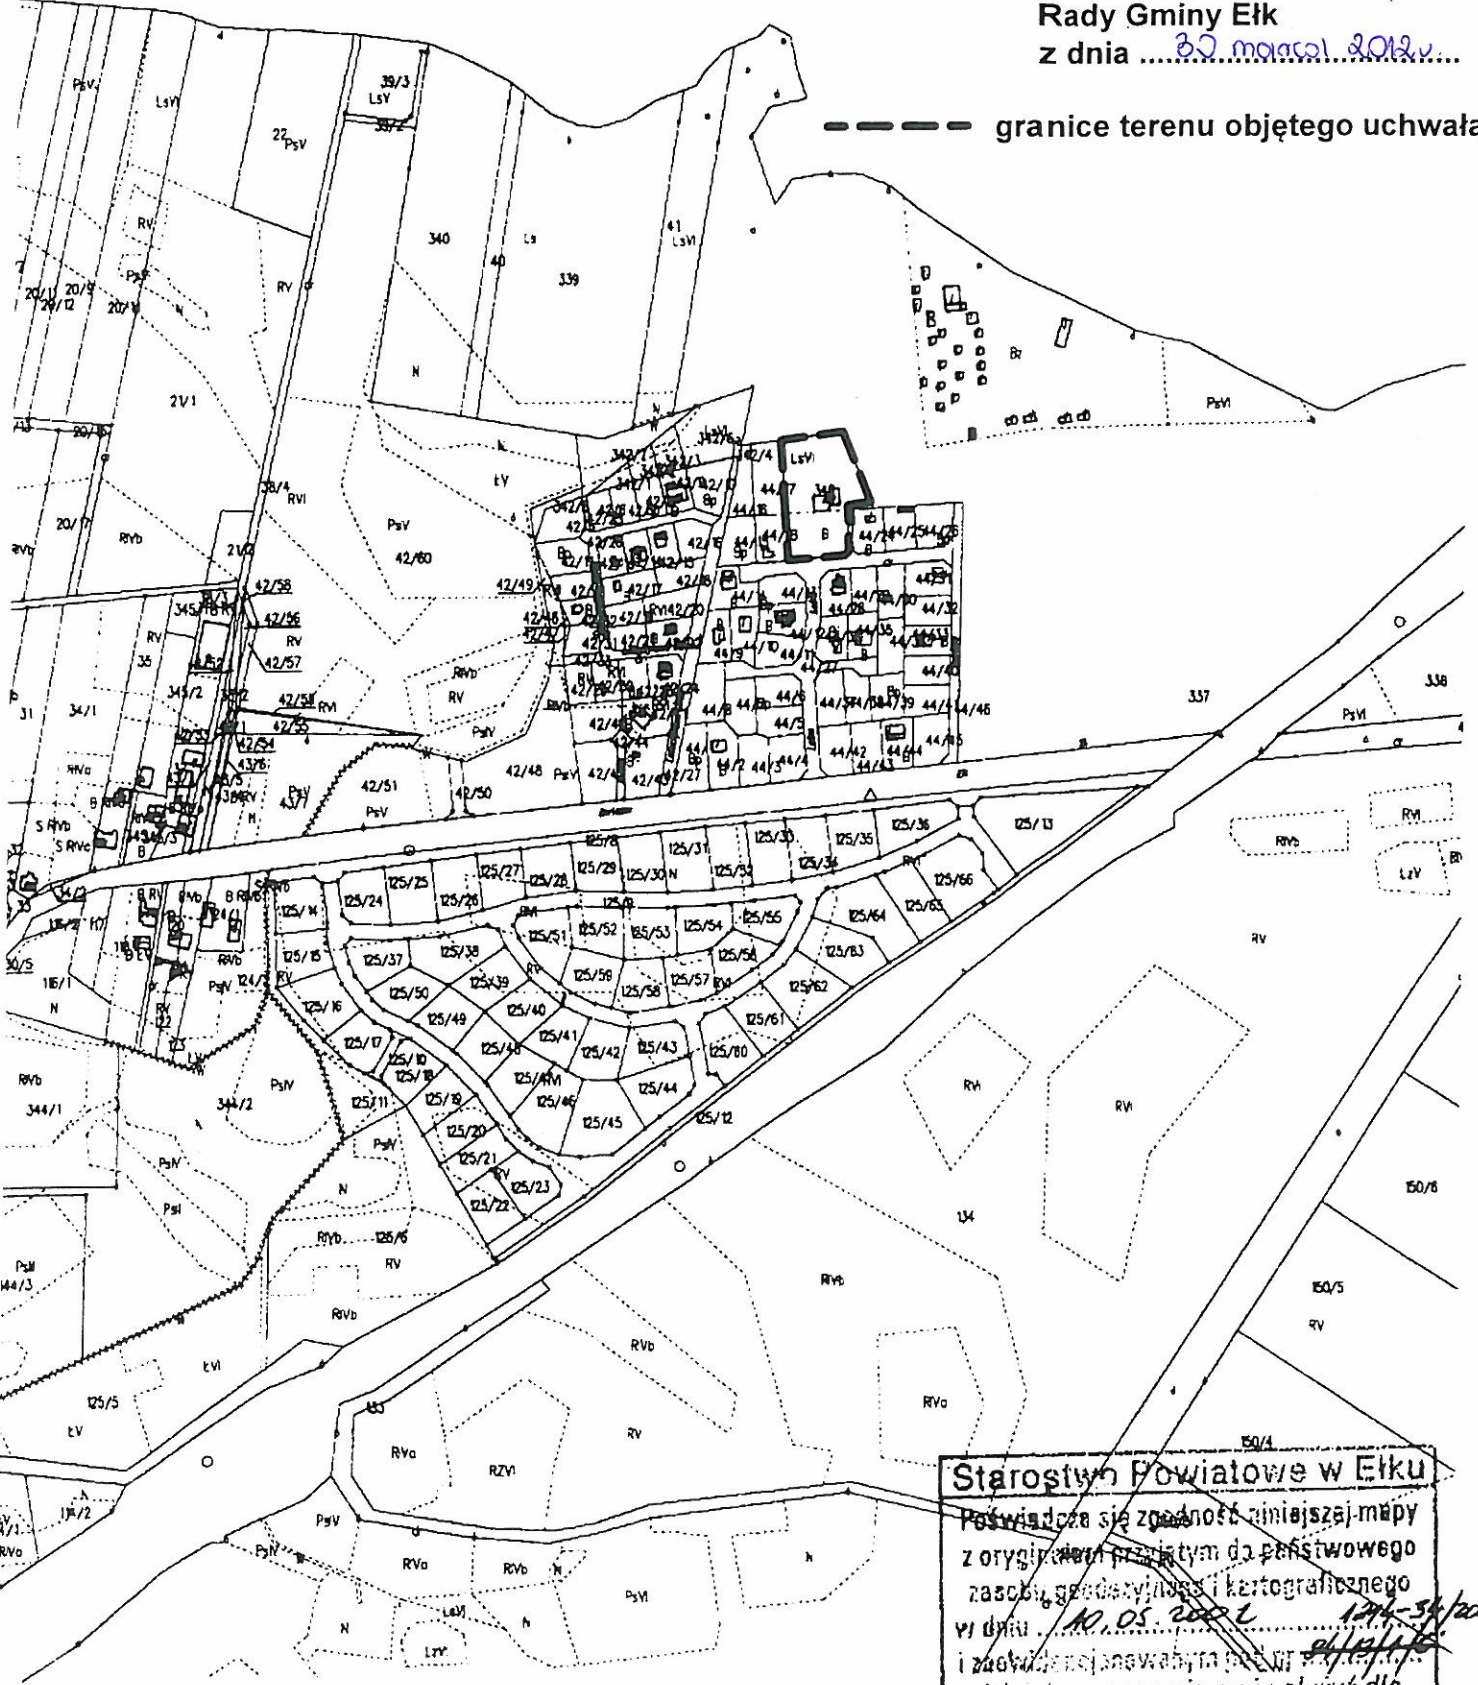

--- granice terenu objętego uchwałą

Elk, dnia 21.03.2012 R

**PRZEWODNICZĄCY
RADY GMINY ELK**
Dariusz Kordus

Starostwo Powiatowe w Elku
Potwierdza się zgodność niniejszej mapy
z oryginałem przyniesionym do państwowego
zasobu geodezyjnego i kartograficznego
w dniu 10.05.2012 174-34/2002
i zgodność jej z ewidencją gruntową.
Niniejsza mapa nie może służyć dla
celów sądowych.
2012-03-21 z up. **STAROSTY**
[Signature]
(miejscowość i data) **mgr inż. Halina Kowalska**
Geodeta