


SKALA 1:25 000

Królowa Wola

ZALĄCZNIK NR 1
DO UCHWAŁY NR XL.../150/2006
RADY GMINY ELK
Z DNIA 28.09.2006...

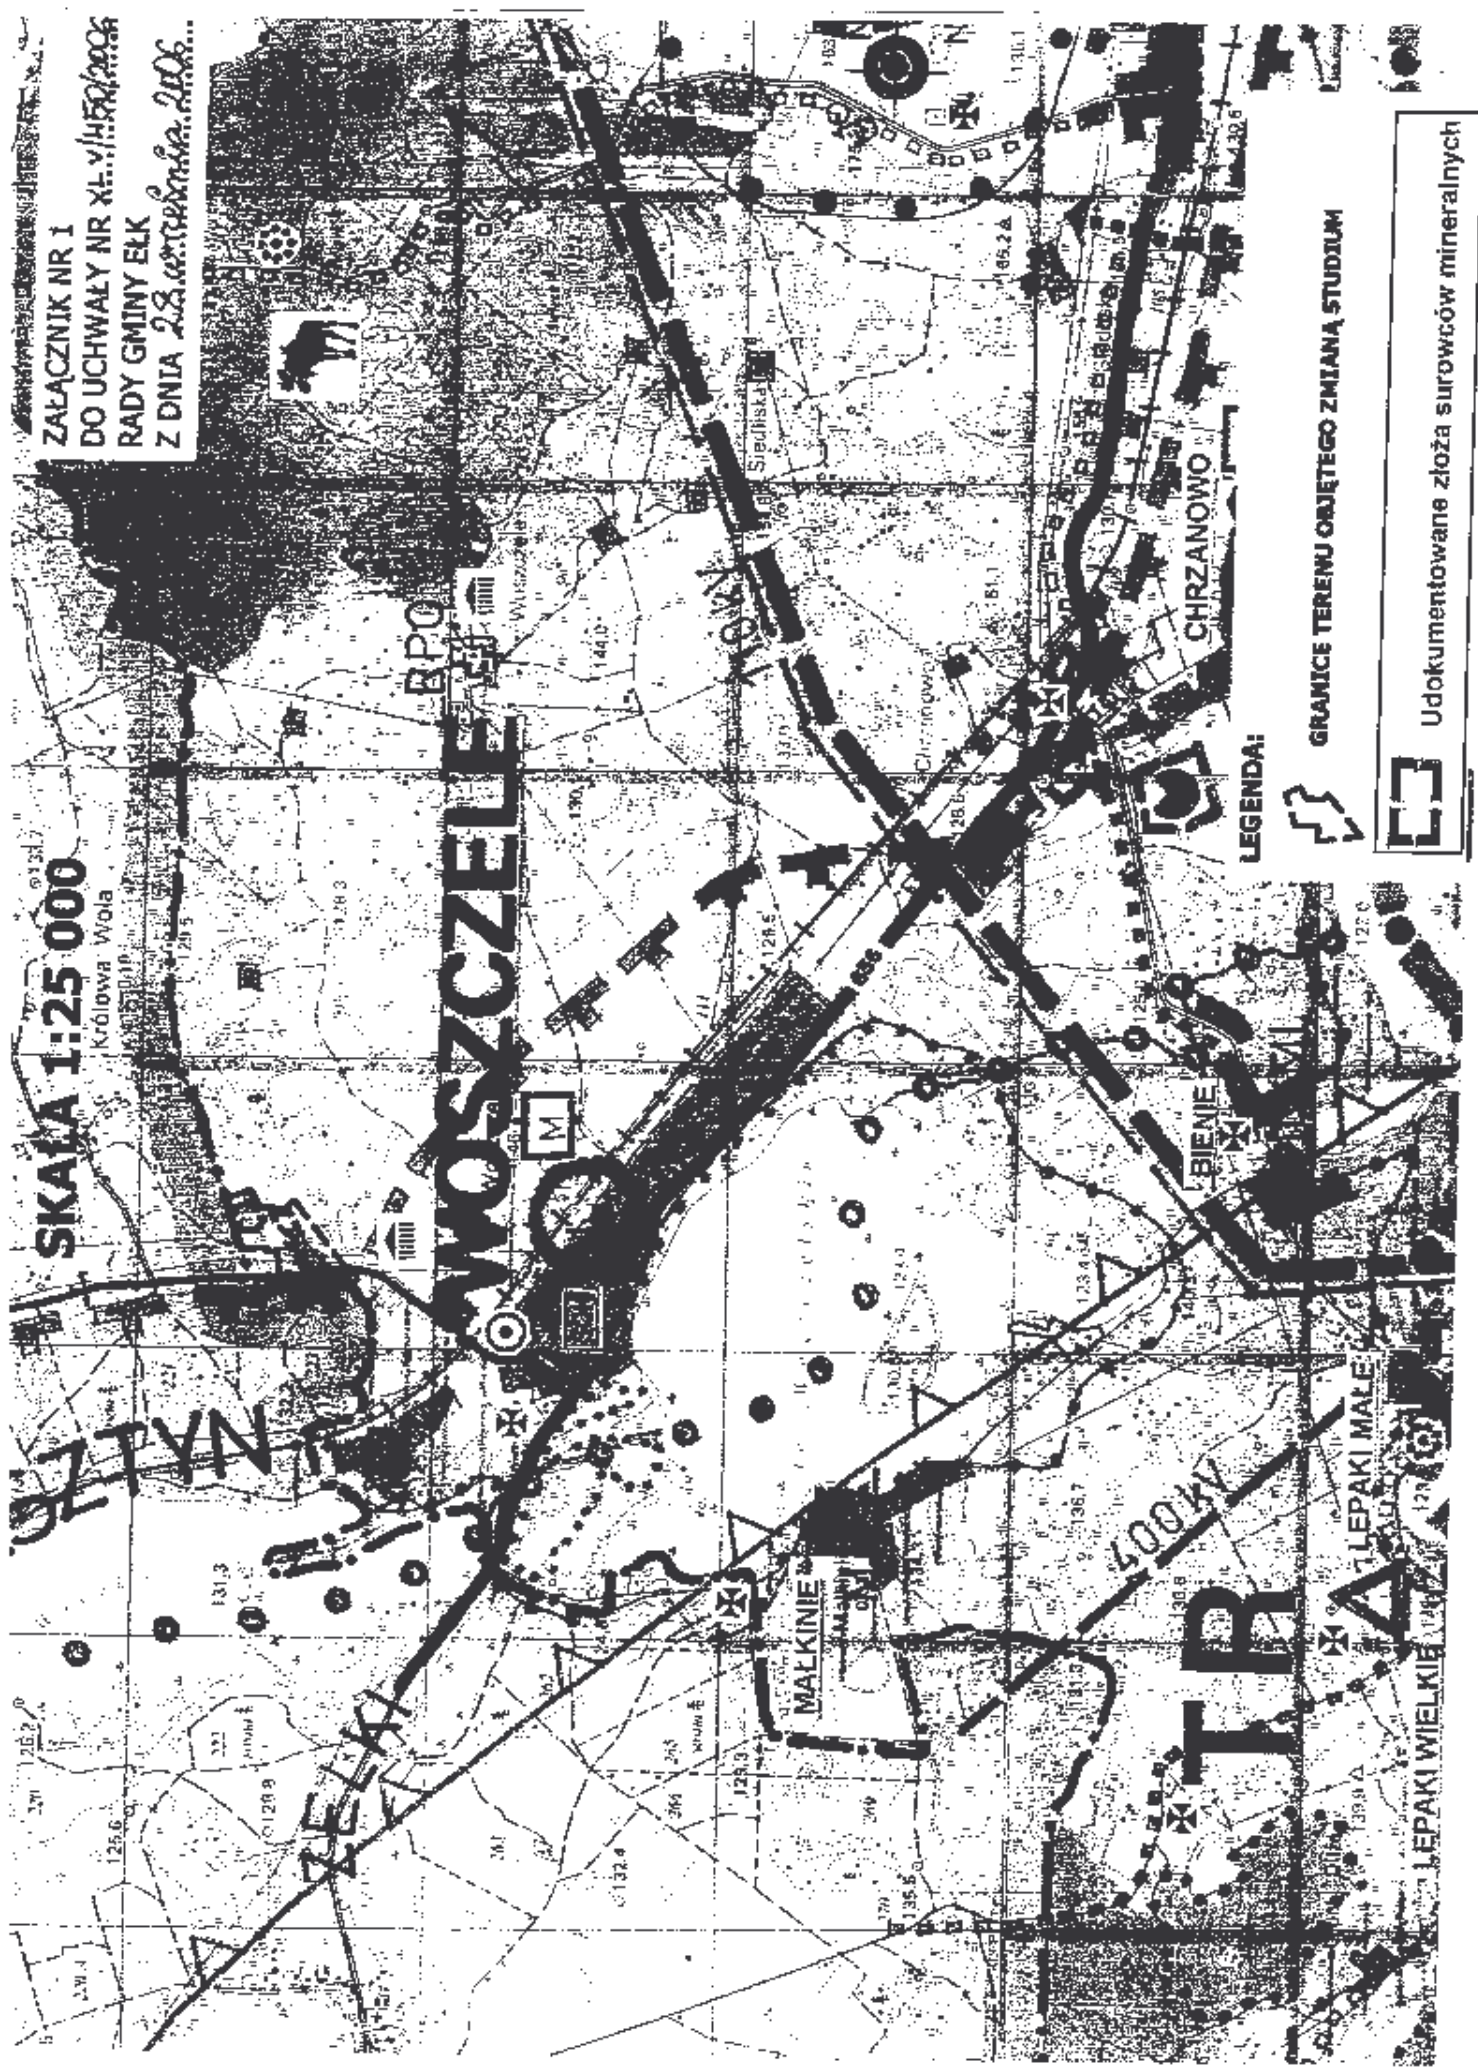

LEGENDA:



GRANICE TERENU OBJĘTEGO ZMIANĄ STUDIUM

Udokumentowane złoża surowców mineralnych