

MIĘDZYINNEGO PLAN ZAGOSPODAROWANIA PRZESTRZENNEGO TERENU POŁOŻONEGO W OBREBIE MAŁKINIE, GMINA EŁK

SKAŁA 1:1000

MAPA SYTUACYJNO-WYSOKOŚCIOWA DO CELÓW PROJEKTOWYCH

Skala 1:1000


Woj. warmińsko - mazurskie
Pow. ełcki
Gmina: Ełk
Obręb: 23 - MAŁKINIE

OZNACZENIA:
PRZEZNACZENIE TERENU:

- ML** TERENY ZABUDOWY REKREACJI INDYWIDUALNEJ
- ZP** TEREN ZIELENI URZĄDZONEJ
- ZL** TERENY LASÓW
- KDW** TERENY DRÓG WEWNĘTRZNYCH
- KCP** TEREN KOMUNIKACJI PIESZEJ

GRANICE I LINIE ROZGRANICZAJĄCE:

- GRANICA TERENU OBJĘTEGO PLANEM
- LINIE ROZGRANICZAJĄCE TERENY O RÓŻNYM SPOSOBIE UŻYTKOWANIA - ŚCIŚLE OKREŚLONE
- - - LINIE ROZGRANICZAJĄCE TERENY O RÓŻNYM SPOSOBIE UŻYTKOWANIA - POSTULOWANE
- ▲ MAKSYMALNA NIEPRZEKRACZALNA GRANICA ZABUDOWY

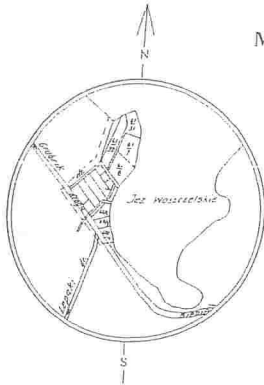

SZKIC ORIENTACJI
SKAŁA 1:10 000

Niniejszym stwierdzam, że na dzień 05.08.2005r. w miejscowości Małkinie nr 23 Ełk (pow. ełcki) nie ma terenów objętych planem zagospodarowania przestrzennego, który jest przedmiotem niniejszego projektu. Plan zagospodarowania przestrzennego (PZP) nr 1/2005 z dnia 17.02.2005r. (zaktualizowany z dnia 08.08.2005r.) nie obejmuje terenów objętych planem zagospodarowania przestrzennego (PZP) nr 1/2005 z dnia 17.02.2005r. (zaktualizowany z dnia 08.08.2005r.)


MAPA AKTUALNA
na dzień 05.08.2005r.
Rob. nr 6073/20/2005
KERG 1158-35/2005

Wykonawca:

[Signature]


Ełk, 05.08.2005r

WYRYS ZE STUDIUM UWARUNKOWAŃ I KIERUNKÓW ZAGOSPODAROWANIA PRZESTRZENNEGO GMINY EŁK, UCHWAŁONEGO UCHWAŁĄ NR XXXII/297/2001 RADY GMINY EŁK Z DNIA 30.11.2001 R. Z POZN. ZN 97
SKAŁA 1:25 000

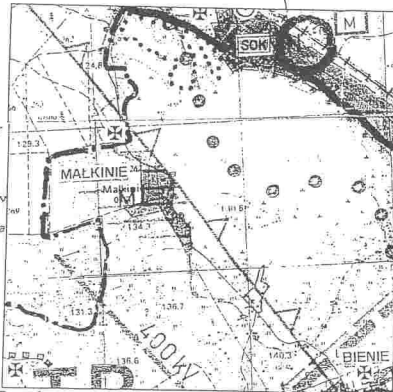

GRANICE TERENU OBJĘTEGO MIĘDZYINNEGO PLANEM ZAGOSPODAROWANIA PRZESTRZENNEGO

- LEGENDA:
- T Turystyka - wypoczynkowa
 - R Rolnictwo

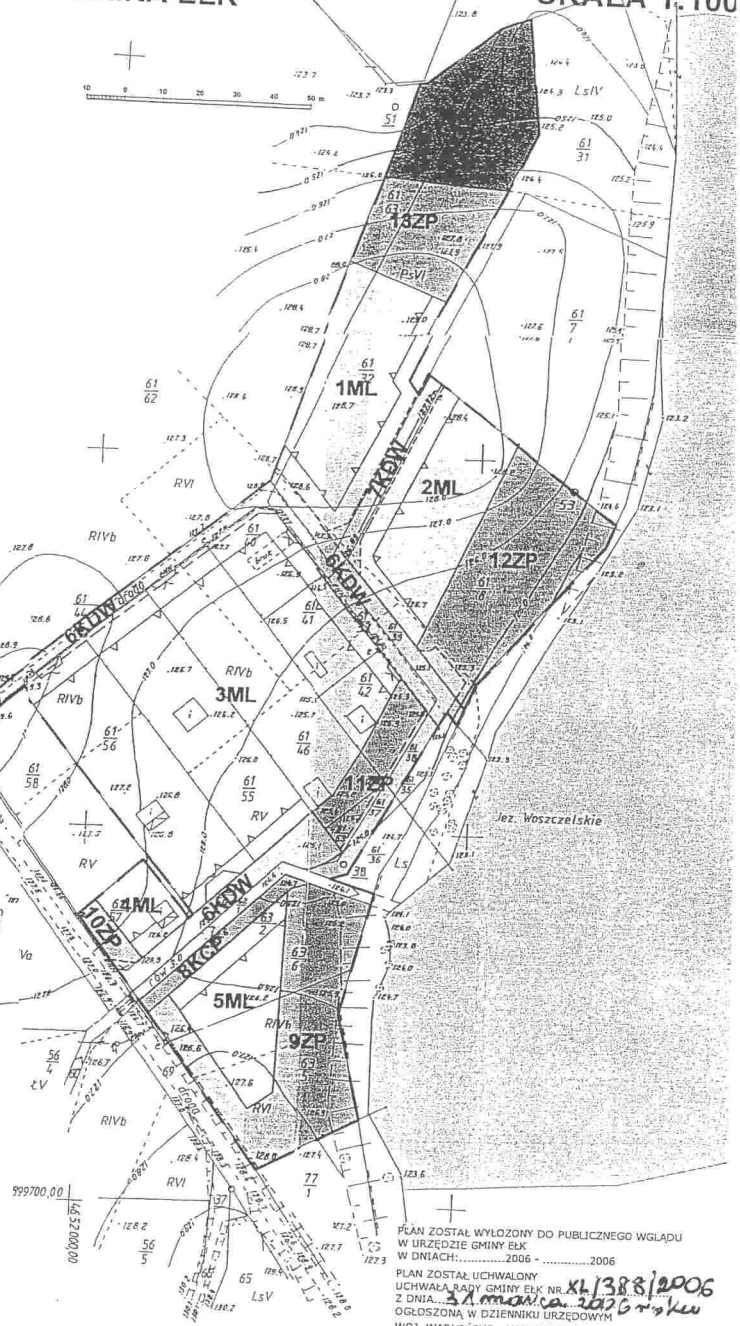

PLAN ZOSTAŁ WYŁOŻONY DO PUBLICZNEGO WGLĄDU W URZĘDZIE GMINY EŁK W DNIACH:2006 -2006
PLAN ZOSTAŁ UCHWAŁONY UCHWAŁĄ RADY GMINY EŁK NR XL/388/2006 Z DNIA: 21.03.2006
OGŁOSZONA W DZIENNIKU URZĘDOWYM WOJ. WARMIŃSKO - MAZURSKIEGO NR..... Z DNIA.....
POZ.....

ZALĄCZNIK NR 1 DO UCHWAŁY NR XL/388/2006
23.03.2006.

DWD TECHNIK 19 - 300 Ełk, ul. KILIŃSKIEGO 39A/2		
temat opracowania: MIĘDZYINNEGO PLAN ZAGOSPODAROWANIA PRZESTRZENNEGO TERENU POŁOŻONEGO W OBREBIE MAŁKINIE, GMINA EŁK		
Lokalizacja: MAŁKINIE, GMINA EŁK		
ZESPÓŁ AUTORSKI	PODPIS	
URBANISTYKA	mgr inż. Dorota Tomaszewicz uprawnienia urbanistyczne Nr 1555	
OCHEKNA	mgr Monika Szczęsna mgr inż. Barbara Hładek 2 - 01018 - 0200-010	