


łącznik Nr 1

Uchwały nr XL/391/2006 Rady Gminy Elk


z dnia 31 marca 2006 roku

w sprawie przystąpienia do zmiany Studium uwarunkowań i kierunków zagospodarowania przestrzennego gminy Elk w obrębie wsi WOSZCZELE

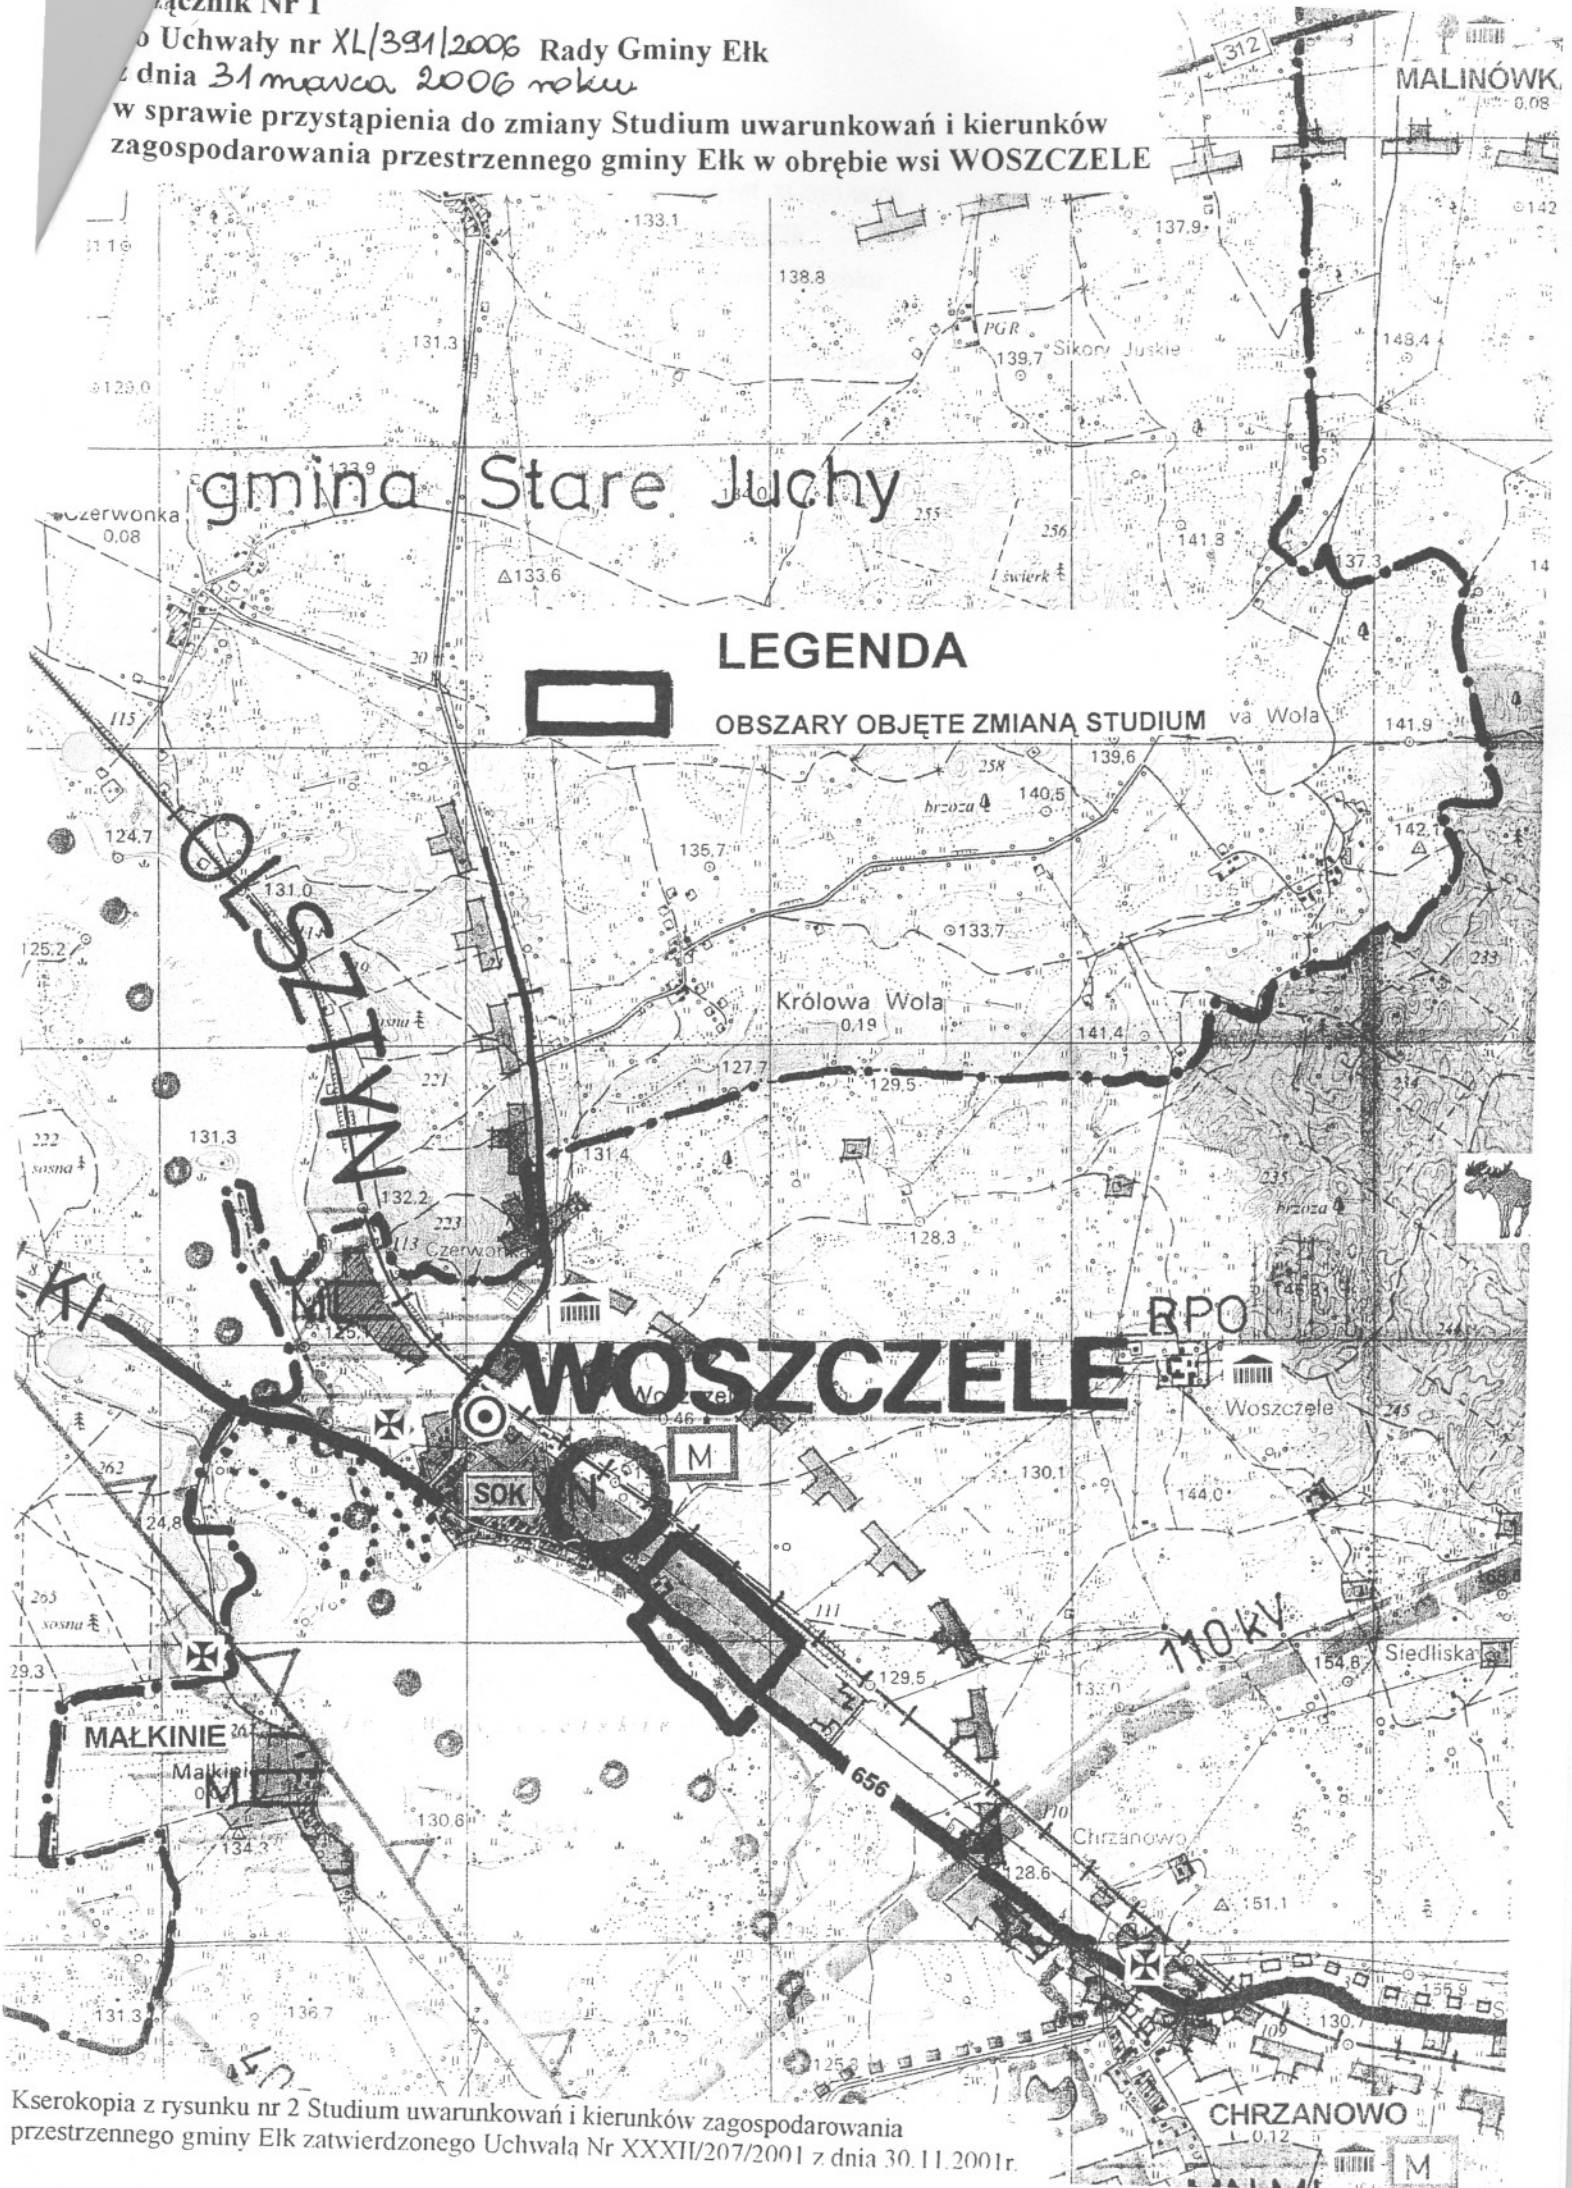

gmina Stare Juchy

### LEGENDA

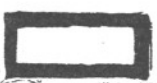

OBSZARY OBJĘTE ZMIANĄ STUDIUM

Kserokopia z rysunku nr 2 Studium uwarunkowań i kierunków zagospodarowania przestrzennego gminy Elk zatwierdzonego Uchwałą Nr XXXII/207/2001 z dnia 30.11.2001r.