


Województwo : WARMIŃSKO - MAZURSKIE
Powiat : ELCKI
Gmina : Elk
Obręb : Oracze

Załącznik Nr 1
do uchwały Nr XL/394/2006
Rady Gminy Elk
z dnia 31.01.2006 roku

MAPA SYTUACYJNO - WYSOKOŚCIOWA
Skala 1 : 1000

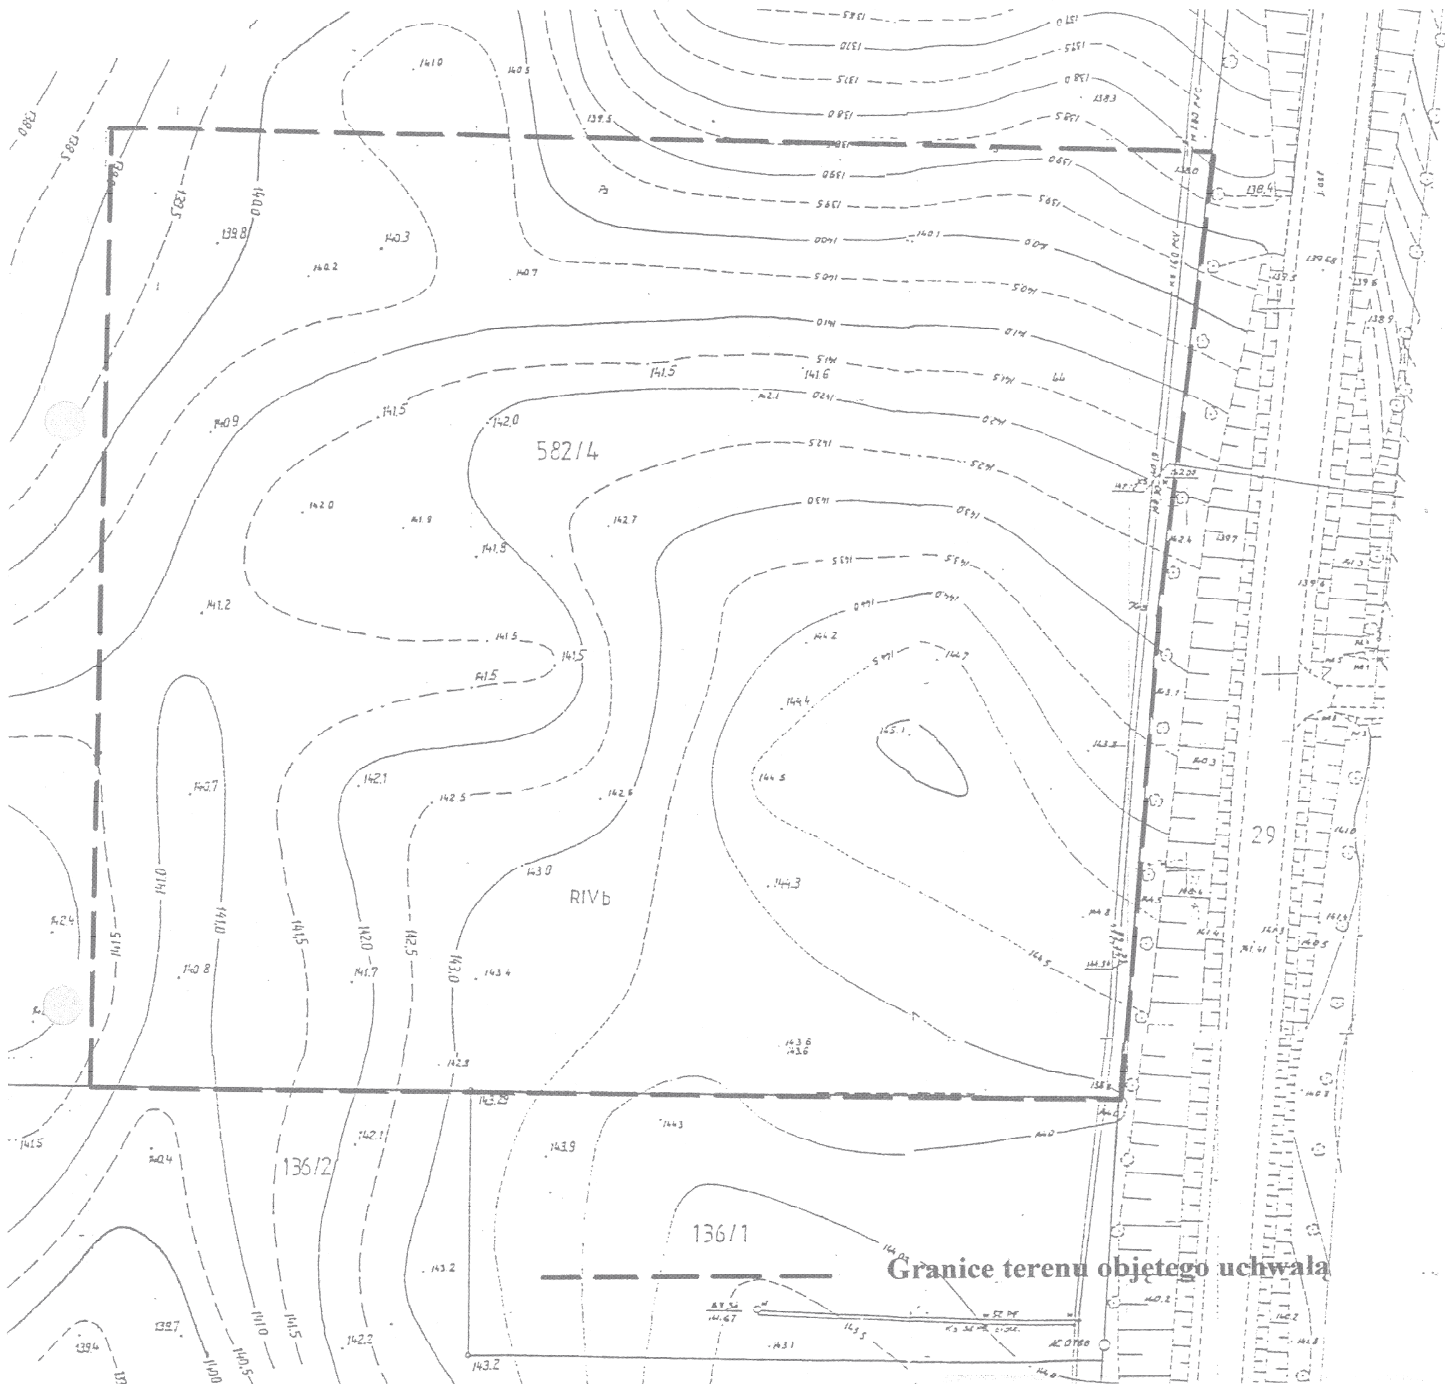

Mapa sytuacyjno-wysokościowa na 30.01.06

Geodeta Uprawniony
Nr upr. 8046

Pracownia
19-300 ELK, ul. Białogłowski 12
tel. 31 610-80-40, kom. 0504 591 778

L. ks. rob. 10/2006
KERG 1103-5/2006

USŁUGI GEODEZYJNE I KATASTRALICZNE
19-300 ELK, ul. Białogłowski 12
Składowa Państwowa Geodezji i Katastru
19-300 ELK, ul. Białogłowski 12
tel. (0-67) 610 30-40
fax 610 30-03 29 7

31.01.2006
OPP 1103-5/2006
31.01.2006