


STAROSTWO POWIATOWE
W ELKU
ul. Piłsudskiego 4
18-200 ELK

Powiat: elkki
Jednostka ewidencyjna: Elk
Obręb: 10-Chruściele

KOPIA MAPY EWIDENCJI GRUNTÓW

Skala 1:5000

załącznik nr 1
do Uchwały nr XLV/449/2006 Rady Gminy Elk
z dnia 30 maja 2006.
w sprawie przystąpienia do sporządzenia miejscowego planu zagospodarowania
przestrzennego w obrębie wsi Chruściele obejmującego działki nr 44/1, 44/2 i 45

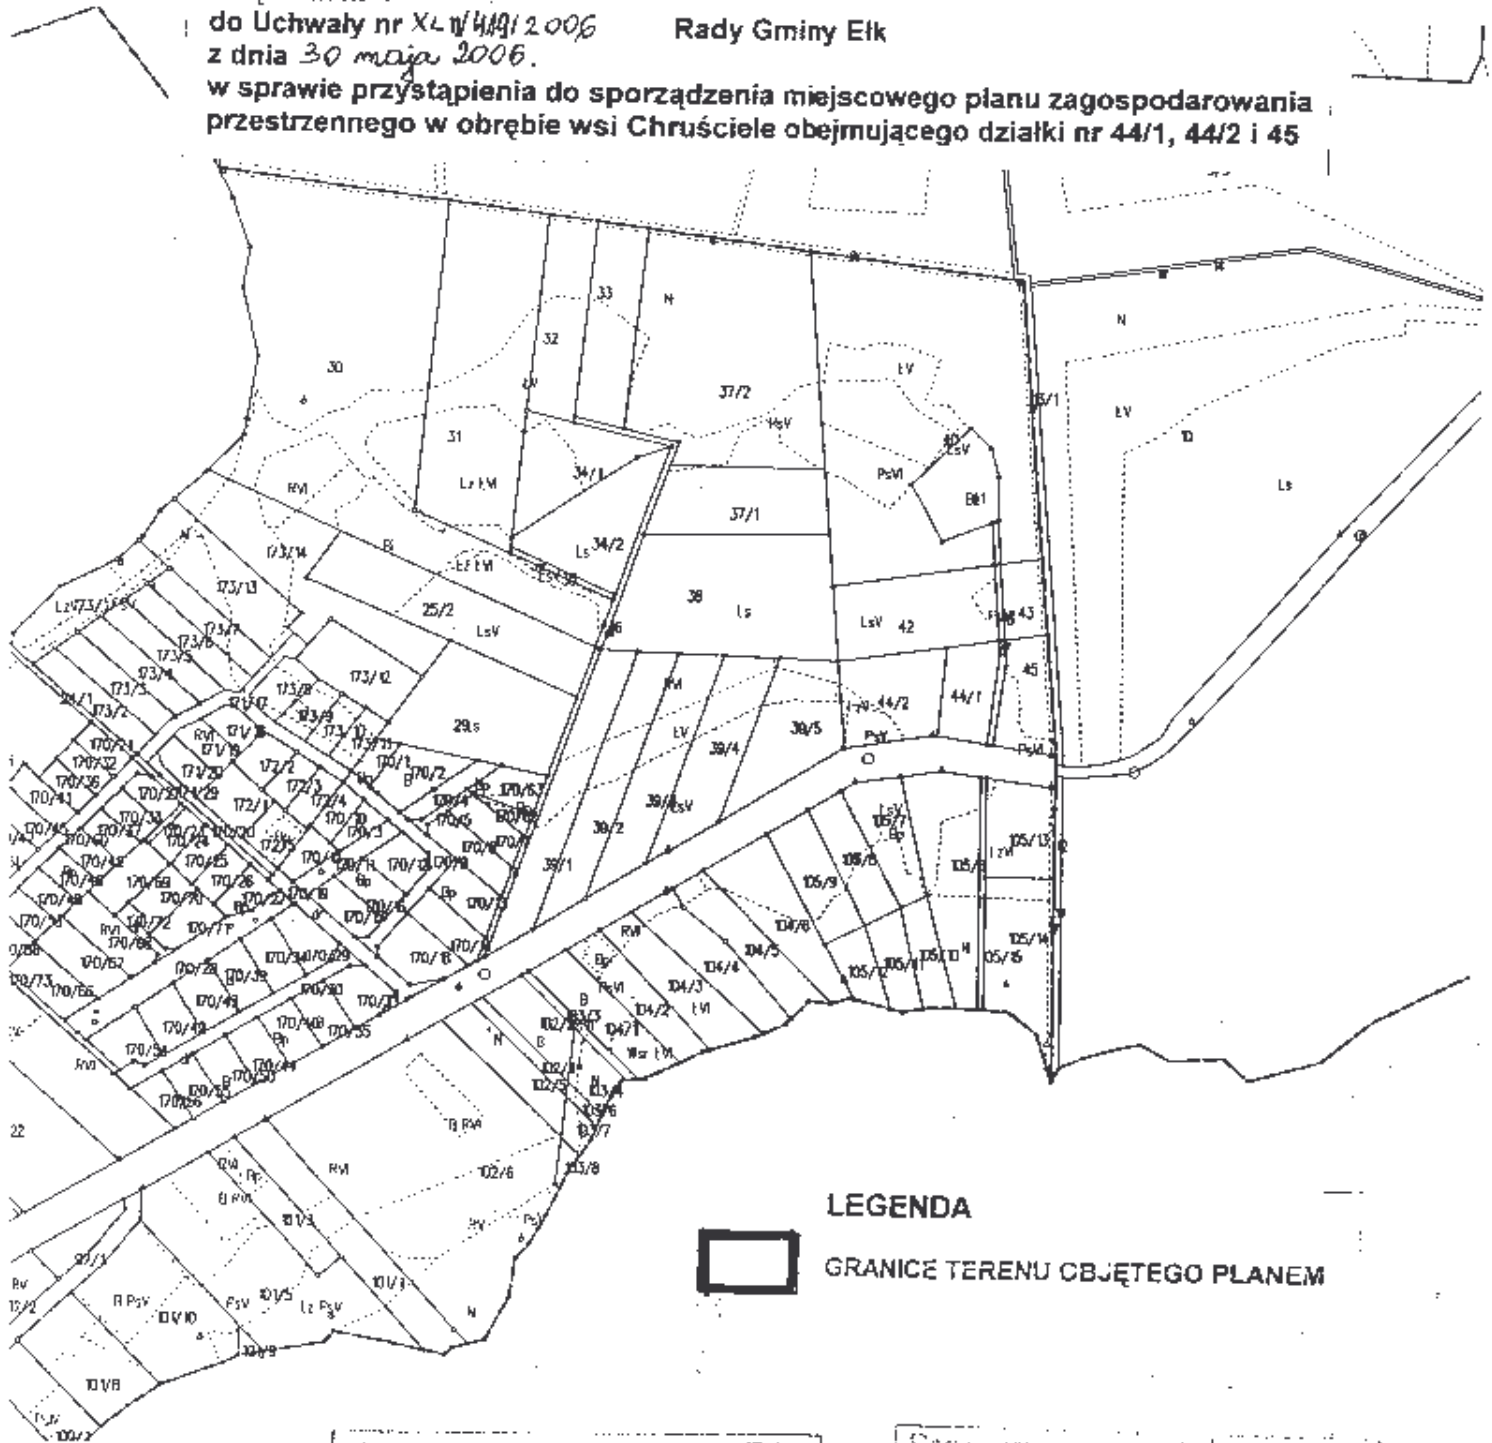

LEGENDA



GRANICE TERENU OBJĘTEGO PLANEM

Starostwo Powiatowe w Elku
Reprodukowanie, rozpowszechnianie
i przeprowadzenie niniejszego dokumentu
wymaga zezwolenia, o którym mowa
w art. 18 ustawy z dnia 17 maja 1989 r.
- Prawo geodezyjne i kartograficzne (Dz. U.
Nr 33, poz. 153, z późniejszymi zmianami)
Z ap. STANOSI
INSPEKTOR Wydziału Geodezji
i Gospodarki Nieruchomościami
ELK 10.05.2006
Imię, nazwisko, data

Starostwo Powiatowe w Elku
Poważam się zgodność niniejszej mapy
z oryginałem przyjętym do państwowego
zasobu geodezyjnego i kartograficznego
w dniu 10.05.2006
i zaewidencjonowanym pod nr 1014-33/2006
Niniejsza mapa nie może służyć dla
celów projektowych
INSPEKTOR Wydziału Geodezji
i Gospodarki Nieruchomościami
ELK 10.05.2006
Imię, nazwisko, data

Elk, dnia 10.06.2006r.