


KOPIA MAPY EWIDENCJI GRUNTÓW

Skala 1:5000

załącznik nr 1
do Uchwały nr XLIV/441/2006 Rady Gminy Elk
z dnia 28 sierpnia 2006 roku
w sprawie przystąpienia do sporządzenia miejscowego planu zagospodarowania
przestrzennego w obrębie wsi Chruściele obejmującego działki nr 44/1, 44/2 i 45

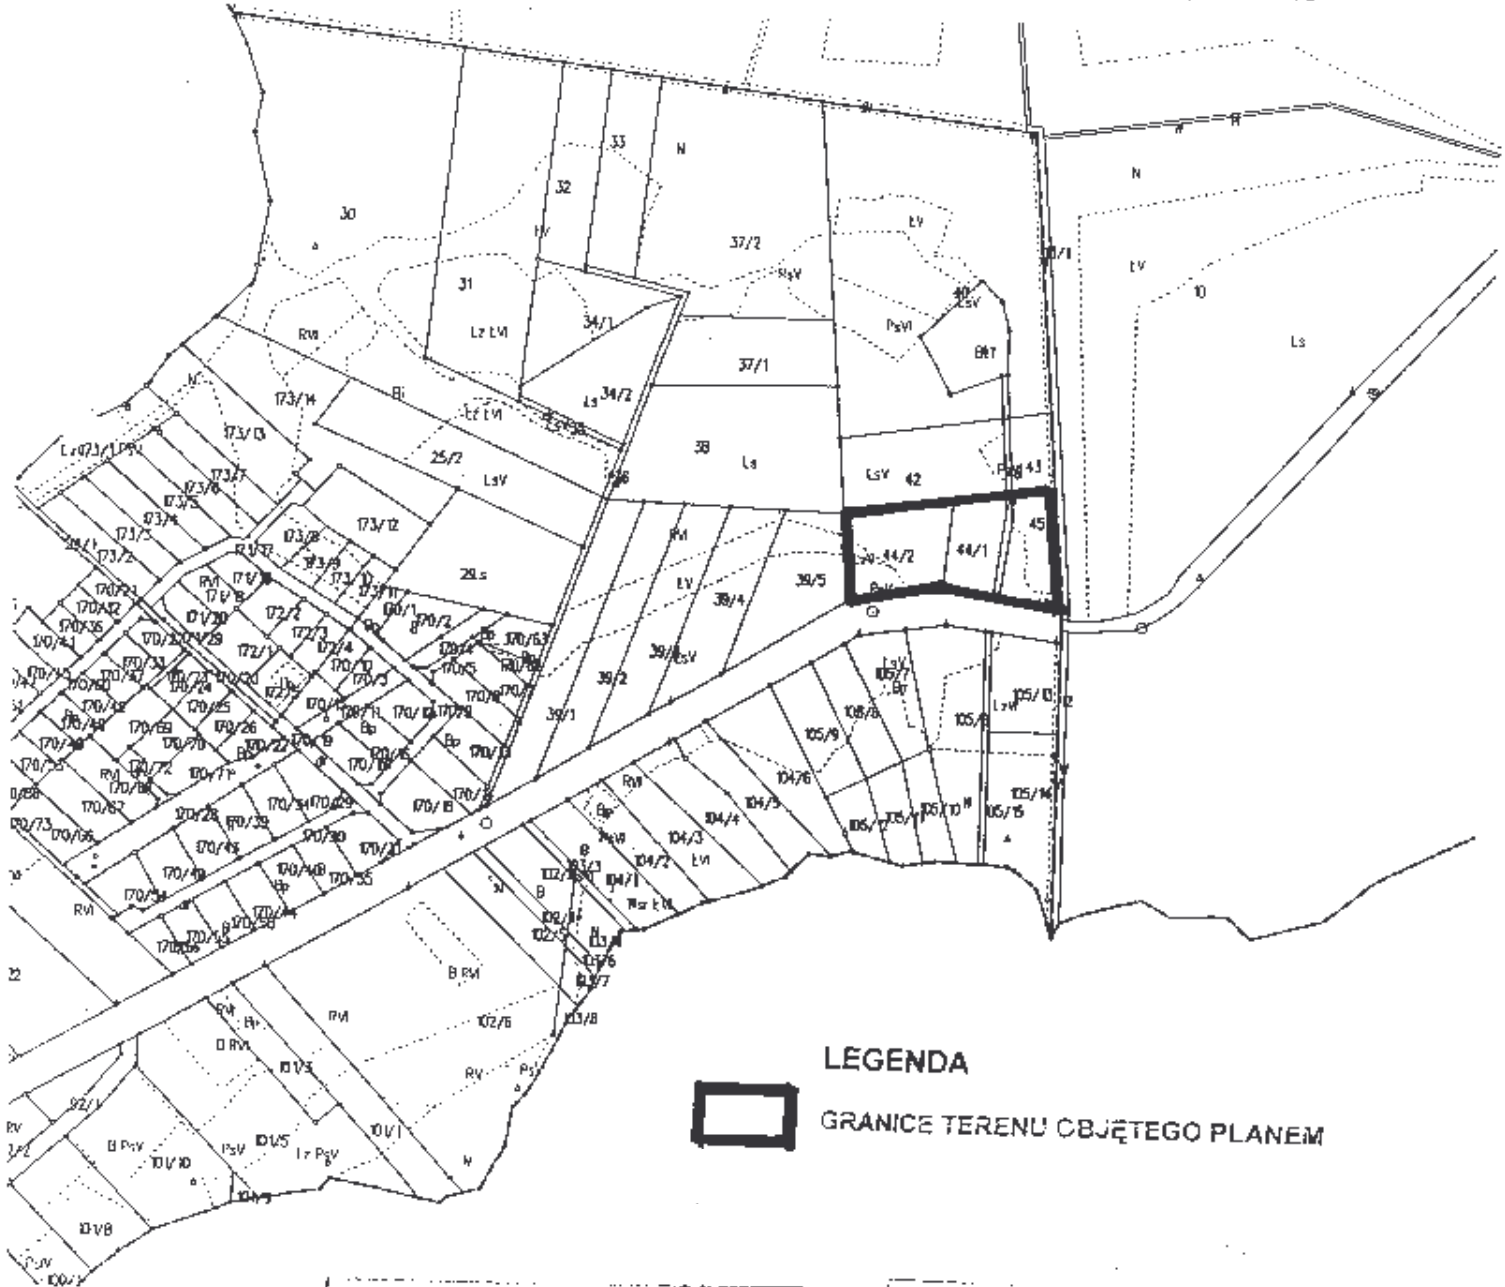

LEGENDA



GRANICE TERENU OBJĘTEGO PLANEM

Elk, dnia 10.05.2006r.

Starostwo Powiatowe w Elku

Reprodukowanie, rozpowszechnianie
i przeprowadzanie niniejszego dokumentu
wymaga zezwolenia, o którym mowa
w art. 18 ustawy z dnia 17 maja 1989 r.
- Prawo geodezyjne i kartograficzne (Dz. U.
Nr 30, poz. 153, z późniejszymi zmianami)

10.05.2006
[Signature]

z up. STAKUSI
INSPEKTOR Wydziału Geodezji
i Gospodarki Nieruchomościami

Starostwo Powiatowe w Elku

Poświadczam się zgodność niniejszej mapy
z oryginałem przyjęłym do państwowego
zasobu geodezyjnego i kartograficznego
w dniu 10.05.2006

i zaewidencjonowanym pod nr 1214.34/2006

Niniejsza mapa nie może służyć dla
całkowicie projektowanych terenów
i działek w obrębie
INSPEKTOR Wydziału Geodezji
i Gospodarki Nieruchomościami
[Signature]

10.05.2006
[Signature]